


MĒRĶTERITORIJAS SITUĀCIJAS ROBEŽU UN APGRŪTINĀJUMU PLĀNS

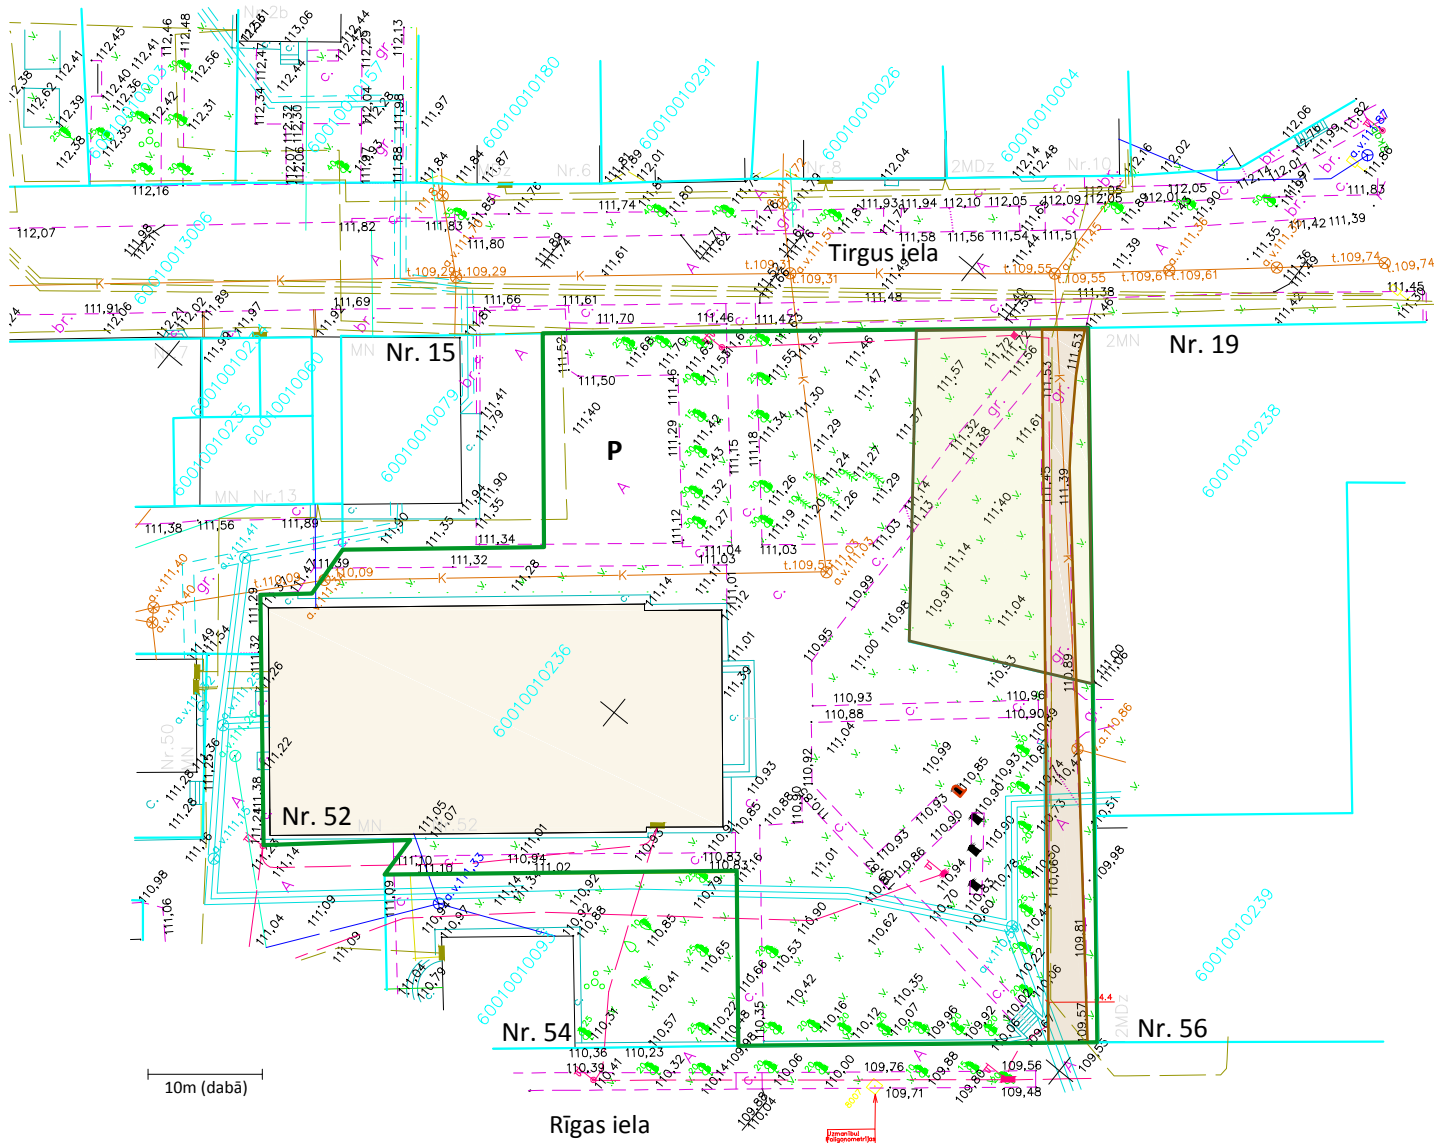

APZĪMĒJUMI

	Labiekārtojamā teritorija
	Gājēju ceļiņš
	Autotransporta ceļš
	Servitūta ceļš
	Auto stāvlaukums
	Apgaismojuma stabi
	Apgaismojuma elektrolīnija
	Akas lūka
	Kanalizācijas akas vāks
	Esošie lapu koki
	Esošie skuju koki
	Zāliens
	Piemineklis "Māte Latgale raud"
	Pieminekļi
	Piederošais zemesgabals Turgus ielai 19
	Sporta skolas ēka