


Satiksmes organizācijas shēma būvdarbu laikā 1.;3.; un 6. posmā

uz būvniecības laiku 2022.gada 20.aprīlis - 2022.gada 9.novembris
(Vispārējo būvdarbu veikšana)

- PIEŅEMTIE APZĪMĒJUMI
- Pārbūvēta ēka
 - Transporta kustība
 - Vadstatņi
 - Ceļazīmes būvdarbu laikā (pārvietojamas)
 - Norobežojošā lenta

PIEZĪMES:

- Shēma sastādīta pamatojoties uz LR ministru kabineta noteikumiem Nr.421 -"Noteikumi par darba vietu aprīkošanu uz ceļiem".
- Prasības būvdarbu tehnoloģijām atbilstoši "Ceļu Specifikācijas 2019" prasībām.
- Izveidojot darba vietu nodrošināt aprīkojuma atbilstošu izvietojumu. Aizklāt vai demontēt stacionārās ceļa zīmes, kuru nozīme ir pretrunā ar pagaidu ceļa zīmēm.
- Ceļa zīmes plānā ir izvietotas shematiski.
- Darbu veicējam ir tiesības regulēt satiksmi būvdarbu laikā, ja rodas neparedzēti apstākļi, kurus ar darba vietas aprīkojuma shēmā esošajiem tehniskajiem līdzekļiem nav iespējams nekavējoties novērst (MK noteikumi Nr.421 p-ts 20).
- Uz konkrētā būvniecības posma laiku satiksmes organizēšana pēc darba laika beigām un brīvdienās nemainās, kamēr nav noslēgti konkrētā posma darbi.
- Atkarībā no būvdarbu gaitas posmu secība varēu mainīties.
- Ziņas ar būvdarbu veicēju: SIA"Jēkabpils PMK", Būvkomersanta reģ. Nr. 3973-R; adrese: Madonas iela 27, Jēkabpils.
Atbildīgais būvdarbu vadītājs: Māris Dimants , sert. Nr. 4-00618; tālr.: 29285157
Atsevišķo būvdarbu vadītājs: Ilgvars Andžāns, sert.Nr. 4-02685; tālr.: 29406139

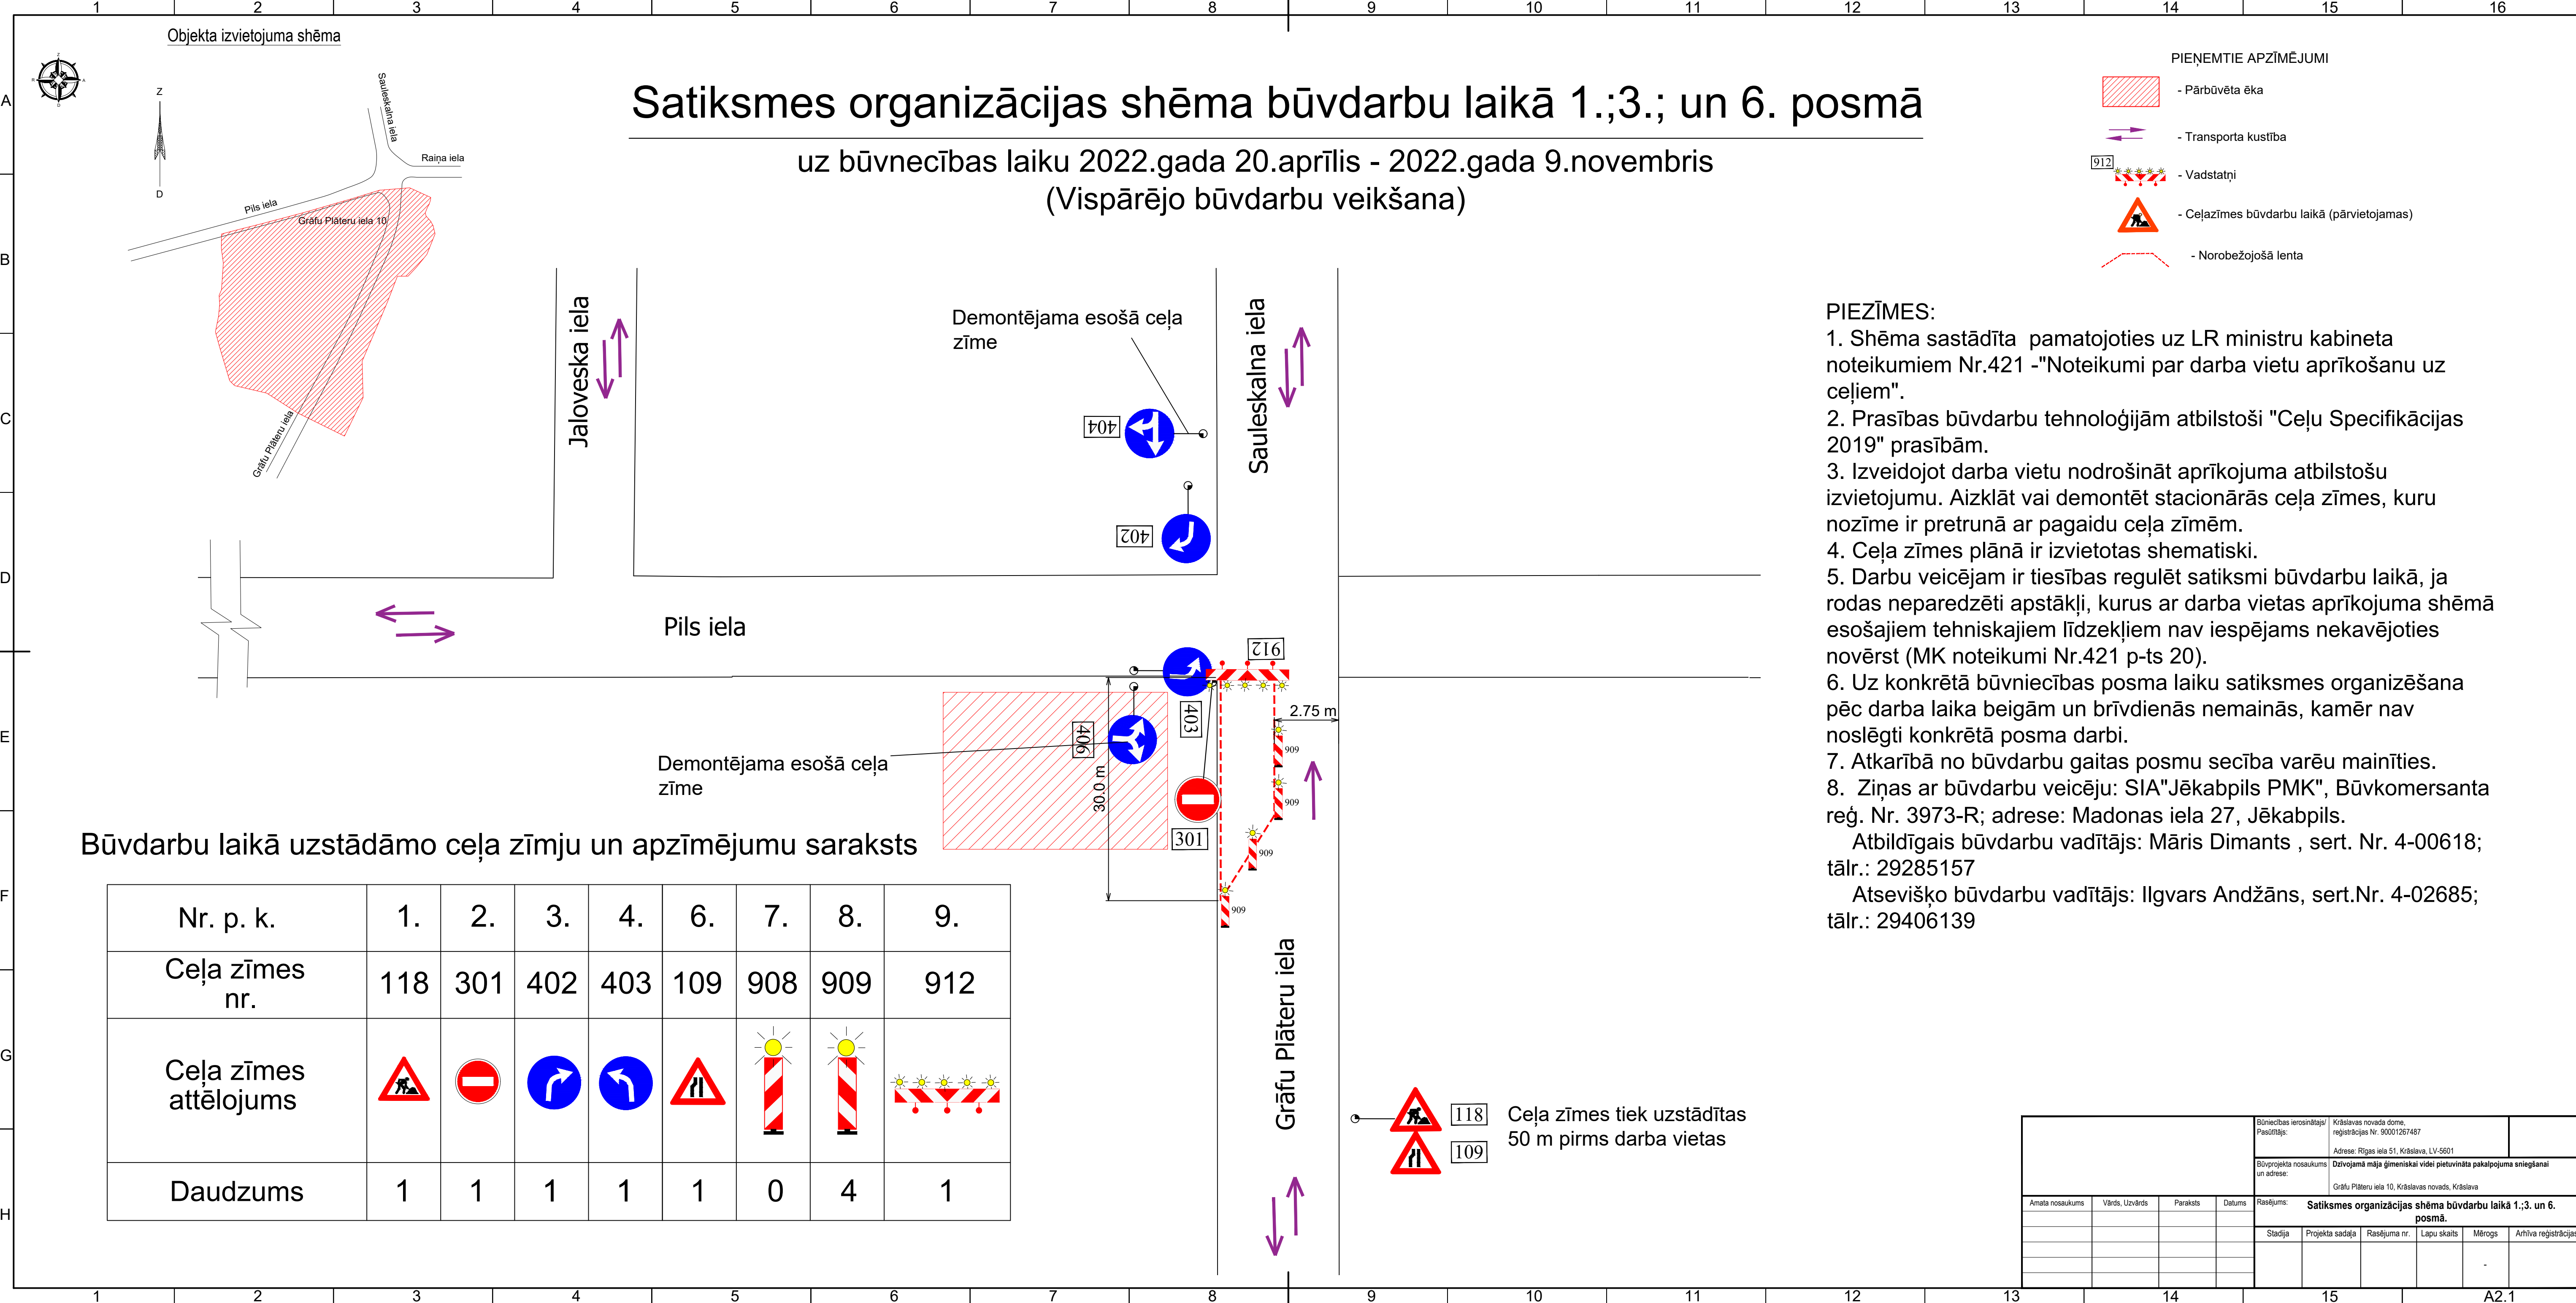

Būvdarbu laikā uzstādāmo ceļa zīmju un apzīmējumu saraksts

Nr. p. k.	1.	2.	3.	4.	6.	7.	8.	9.
Ceļa zīmes nr.	118	301	402	403	109	908	909	912
Ceļa zīmes attēlojums								
Daudzums	1	1	1	1	1	0	4	1

Ceļa zīmes tiek uzstādītas 50 m pirms darba vietas

Būvniecības ierosinātājs/ Pasūtītājs: Krāslavas novada dome, reģistrācijas Nr. 90001267487				Adrese: Rīgas iela 51, Krāslava, LV-5601					
Būvprojekta nosaukums un adrese: Dzīvojamā māja ģimeniskai videi pietuvināta pakalpojuma sniegšanai Grāfu Plāteru iela 10, Krāslavas novads, Krāslava				Rasējums: Satiksmes organizācijas shēma būvdarbu laikā 1.;3. un 6. posmā.					
Amats nosaukums	Vārds, Uzvārds	Paraksts	Datums	Stadija	Projekta sadaļa	Rasējuma nr.	Lapu skaits	Mērogs	Arhīva reģistrācijas nr.